


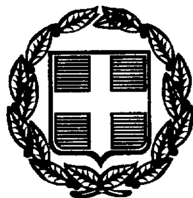

ΕΦΗΜΕΡΙΣ ΤΗΣ ΚΥΒΕΡΝΗΣΕΩΣ

ΤΗΣ ΕΛΛΗΝΙΚΗΣ ΔΗΜΟΚΡΑΤΙΑΣ

ΤΕΥΧΟΣ ΤΕΤΑΡΤΟ Αρ. Φύλλου 636

23 Ιουλίου 1997

ΠΕΡΙΕΧΟΜΕΝΑ

ΑΝΑΔΑΣΩΣΕΙΣ

ΑΠΟΦΑΣΕΙΣ

Αριθ. 1311 (1)

Κήρυξη αναδασωτέας έκτασης επτακοσίων τριάντα επτά τ.μ. (0,737) στη θέση Τσουκνίδα - Πουρνάρι Κοινότητας Μηλεών του Νομού Ηλείας.

Ο ΑΝΑΠΛ. ΠΕΡ/ΚΟΥ Δ/ΝΤΗ Ν. ΗΛΕΙΑΣ

Έχοντας υπόψη:

1. Τις διατάξεις του Ν. 3200/55 περί διοικητικής αποκέντρωσης όπως τροποποιήθηκε και συμπληρώθηκε μεταγενέστερα με το Ν.Δ. 532/70 και την 24608/1.9.92 απόφαση Νο Ηλείας «περί παροχής εξουσιοδοτήσεως στους πρ/νους των Υπηρ. υπογράφειν εντολή Νομ. αποφάσεις κ.λπ.» Ν. 2240/94 και Ν. 2399/96.

2. Τις διατάξεις του άρθρου 117 παρ. 3 του Συντάγματος της χώρας.

3. Τις διατάξεις του Ν. 998/79 «περί προστασίας των Δασών κ.λπ.» και ειδικότερα τα άρθρα 41 παρ. 1, 38 παρ. γ, το Νόμο 2040/92 άρθρο 12 παρ. 3.

4. Τις διαταγές του Υπουργείου Γεωργίας, 160417/1180/6.7.80, 18247/3049/24.9.80, γ) 141823/24.2.83 και 85144/1468/9.9.1992.

5. Την 3547/26.6.97 πρόταση του Δασαρχείου Πύργου για κήρυξη της δασεκτάσεως, που αναφέρεται στο θέμα, ως αναδασωτέας διότι η δασική βλάστηση, που την κάλυπτε, καταστράφηκε με κατάληψη - εκχέρσωση την 13.5.1997 από τον Γεώρ. Αρισ. Διαμαντόπουλο, κάτοικο Πέρσαινας και επιβάλλεται η εκ νέου δάσωσή της, αποφασίζουμε:

Κηρύσσουμε αναδασωτέα, με σκοπό την επαναδημιουργία, με φυσική αναγέννηση, της δασικής βλάστησης που καταστράφηκε με κατάληψη - εκχέρσωση την 13.5.97 από τον Γεωρ. Αριστ. Διαμαντόπουλο, κάτοικο Πέρσαινας, τη δημόσια δασική έκταση, εμβαδού επτακοσίων τριάντα επτά τ.μ. (0,737) που βρίσκεται στη θέση Τσουκνίδα - Πουρνάρι της Κοινότητας Μηλεών.

Προσδιορίζεται από τα στοιχεία Α Β Γ Δ Ε Ζ Η Θ Ι Α και έχει όρια:

Ανατολικά: Αγρός ιδίου και δημόσια δασική έκταση.

Δυτικά: Δημόσια δασική έκταση.

Βόρεια: Αγρός ιδίου και δημόσια δασική έκταση.

Νότια: Δημόσια δασική έκταση.

όπως φαίνεται στο συνημμένο διάγραμμα που αποτελεί αναπόσπαστο μέρος της απόφασης αυτής.

Η απόφαση αυτή να δημοσιευθεί στην Εφημερίδα της Κυβερνήσεως.


Πύργος, 3 Ιουλίου 1997

Με εντολή Γ.Γ. Περιφέρειας
Ο Αναπλ. Περ/κού Δ/ντή
ΗΛΙΑΣ ΠΑΠΑΓΕΩΡΓΙΟΥ

Ανήκει στην 1311/97 απόφ. Αναπλ. Προϊστ.

Απόσπασμα Χάρτου


Περιοχής Κοινότητας Μηλεών στο οποίο φαίνεται η έκταση που καταλήφθηκε εκχερσώθηκε την 13-5-1997 στη θέση Σκουντίδα - Πουρνάρι.

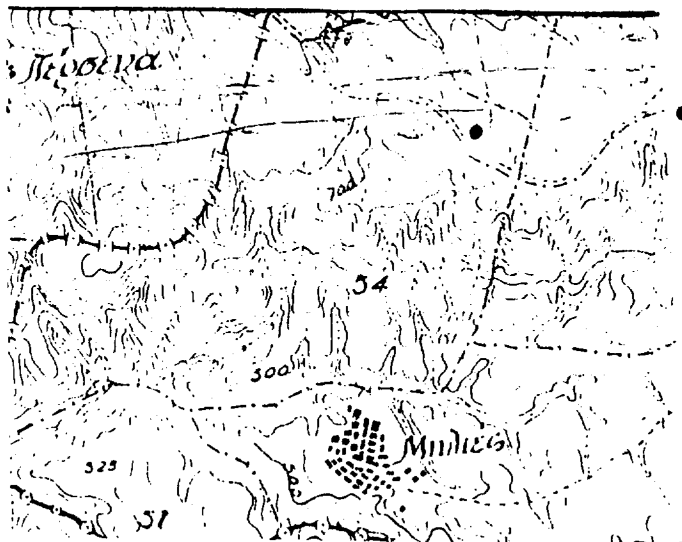

● Θέση καταληφθείσης εκτάσεως
Κλίμακα 1:20.000

Τοπογραφικό Διάγραμμα

... παριστάνει καταληφθείσης - εκχερσωθείσης Δημοσίας δασικής εκτάσεως εμβαδού 0,737 στρεμμάτων.

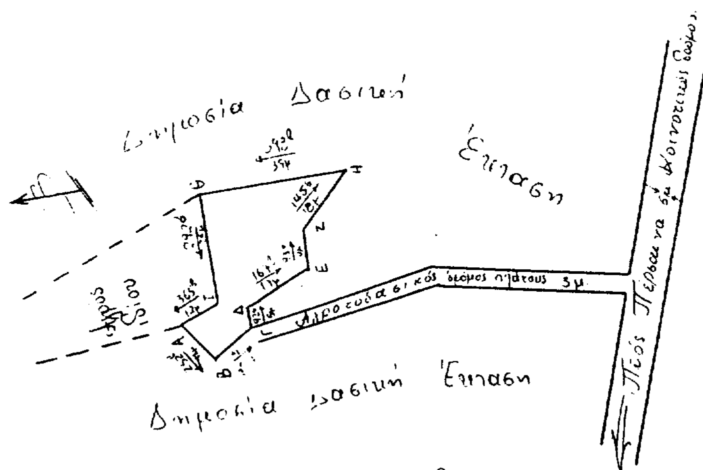

Κλίμακα 1:1000
Ε= 0,737 στρέμ.

Πύργος 24-6-1997
Η συντάξασα
Σταυρ. Κέτσικα
Δασολόγος

Θεωρήθηκε
Πύργος 24-6-1997
Παν. Σάσσαλος
Δασολόγος

3-7-97
Ο Αναπλ. Προϊστ. Δ/νσης
ΗΛΙΑΣ [illegible]

ΠΟΛΕΟΔΟΜΙΑ

ΑΠΟΦΑΣΕΙΣ

Αριθ. οικ. 13114 (2)

Τροποποίηση σχεδίου πόλης Ιωαννίνων στο ΟΤ 338 περιοχής Βοτανικού (πολεοδομική ενότητα XVII) για ανέγερση Νηπιαγωγείου.

Ο ΔΗΜΑΡΧΟΣ ΙΩΑΝΝΙΝΩΝ

Έχοντας υπόψη:

1. Τις διατάξεις του Ν.Δ. της 17.7.23 (ΦΕΚ 228 Α/16.8.23) «Περί σχεδίων πόλεων, κωμών και συνοικισμών του κράτους και οικοδομής αυτών» και συγκεκριμένα το άρθρο 3 αυτού.

2. Τις διατάξεις του Ν. 2026/92 και το σχετικό Π.Δ. 28/28.1.93 (ΦΕΚ 9/Α/5.2.93) για καθορισμό αρμοδιοτήτων του Υπ. ΠΕΧΩΔΕ και έγκριση τροποποιήσεων κ.λπ. από τους Νομάρχες.

3. Το Ν. 2218/94 (ΦΕΚ 90/Α/94) Ίδρυση Νομαρχιακής Αυτοδιοίκησης και τον Οργανισμό Νομαρχιακής Αυτοδιοίκησης Ιωαννίνων που δημοσιεύθηκε στο ΦΕΚ 397/Β/11.5.95 και την 1642/26.8.96 Απ. Νομάρχη Ιωαννίνων (ΦΕΚ 821/Δ/5.9.96) για τη μεταβίβαση αρμοδιοτήτων από τη Ν.Α.Ι. στο Δήμο Ιωαννιτών.

4. Τις παραγράφους 3 και 15 του άρθρου 8 του Ν. 1512/85 (ΦΕΚ 4/Α/85).

5. Το ρυμοτομικό σχέδιο περιοχής Βοτανικού (πολ. εν. XVII) όπως τροποποιήθηκε στο συγκεκριμένο σημείο με την 5536/93 Απ. Νομάρχη Ιωαννίνων.

6. Την υπ' αριθμ. 662/96 ΑΔΣ Ιωαννίνων και το γεγονός ότι αυτή πάρθηκε νόμιμα και τηρήθηκαν όλες οι διαδικασίες.

7. Την 8/18.3.97 γνωμοδότηση του Σ.Χ.Ο.Π. που μας έγινε γνωστή με το Σ25/2.4.97 έγγραφο Δ/νσης Πολεοδομίας και Περιβάλλοντος Νομαρχιακής Αυτοδιοίκησης Ιωαννίνων, αποφασίζουμε:

I. Τροποποιείται το εγκεκριμένο ρυμοτομικό σχέδιο στο ΟΤ 338 περιοχής Βοτανικού ως εξής:

α) Αποχαρακτηρίζεται η χρήση «Γυμνάσιο - Λύκειο» και χαρακτηρίζονται νέες χρήσεις «Νηπιαγωγείο - Βρεφονηπιακός σταθμός - ΚΧ» στα ΟΤ που δημιουργούνται ως αρχικά είχαν, ήτοι ΟΤ 339, 338 και 338Α αντίστοιχα.

II. Οι παραπάνω τροποποιήσεις φαίνονται και στα χρωματισμένα διαγράμματα κλίμακας 1:500, που συνοδεύουν την παρούσα απόφαση.

III. Από τις διατάξεις αυτής της απόφασης προκύπτει δαπάνη σε βάρος του προϋπολογισμού του Δήμου, το ύψος της οποίας δεν μπορεί να προσδιορισθεί.

Η παρούσα να δημοσιευθεί στην Εφημερίδα της Κυβερνήσεως.

Ιωάννινα, 4 Ιουλίου 1997

Ο Δήμαρχος
ΕΛΕΥΘΕΡΙΟΣ ΓΚΛΙΝΑΒΟΣ

ΥΠΟΜΝΗΜΑ

- Οριο πολεοδομικής ενότητας
- Οριο πυκνοδομημένης περιοχής
- Ρυμοτομική γραμμή (πράσινη)
- Οικοδομική γραμμή (κόκκινη)
- Ακάλυπτος χώρος (σε κοινή χρήση)
- Αμιγής κατοικία
- Γενική κατοικία
- Κ Λιανικό εμπόριο, εξυπηρετήσεις, αναψυχή
- ΚΧ Ελεύθερος κοινόχρηστος χώρος
- Οριο τομέα συντελεστή δόμησης
- Κορυφές ορίων οικοπέδων

ΠΑΡΑΤΗΡΗΣΗ

Για το τοπογραφικό διάγραμμα του σχεδίου έγινε επίγεια αποτύπωση της διαμορφωμένης κατάστασης των ιδιοκτησιών

ΒΕΒΑΙΩΣΗ

Βεβαιώνεται ότι το παρόν σχέδιο συνοδεύει την υπ αριθ 662/96 Α.Δ.Σ και είναι σύμφωνο με την Τροποποίηση που εγκρίθηκε από το Δημοτικό Συμβούλιο

Ο ΔΗΜΑΡΧΟΣ

ΛΕΥΤΕΡΗΣ ΓΚΛΙΝΑΒΟΣ

ΔΗΜΟΣ ΙΩΑΝΝΙΤΩΝ
ΤΜΗΜΑ ΠΟΛΕΟΔΟΜΙΑΣ κ.Π.Ε. Δ.ΙΩΑΝΝΙΤΩΝ

ΜΕΛΕΤΗ ΕΦΑΡΜΟΓΗΣ ΡΥΜΟΤΟΜΙΚΟΥ ΣΧΕΔΙΟΥ

ΠΟΛΗ : ΙΩΑΝΝΙΝΑ

ΠΕΡΙΟΧΗ : ΒΟΤΑΝΙΚΟΣ - ΛΑΣΠΟΤΟΠΟΣ (Π.Δ. Φ.Ε.Κ 635/3-7-87)

ΑΝΑΔΟΧΟΣ: ΔΗΜΟΣ ΙΩΑΝΝΙΤΩΝ

Τροποποίηση ΕΓΚΕΚΡΙΜΕΝΟΥ ΡΥΜΟΤΟΜΙΚΟΥ ΣΧΕΔΙΟΥ ΠΟΛΗΣ ΙΩΑΝΝΙΝΩΝ - ΠΟΛΕΟΔΟΜΙΚΗ ΕΝΟΤΗΤΑ XVII -

ΔΙΑΝΟΜΗ ΠΙΝΑΚΙΔΩΝ	ΠΙΝΑΚΙΔΑ	
627600 / 0705: 1 / 0605: 2, 0705: 3, 0705: 4 / 627000 / 0604: 5, 0704: 6, 0704: 7 / 8, 9, 10 / 626400 / 211925, 212150, 212375, 212600, 212825	A3 6	
	ΚΛΙΜΑΚΑ 1:500	ΗΜΕΡΟΜΗΝΙΑ Φεβρουάριος 97
	Ελληνικό DATUM Εγκάρσια μερκατορική προβολή 3° Κεντρικός μεσημβρινός λ: -3° από Αθήνα Ο περιμετρικός τετραγωνισμός του διαγράμματος είναι της προβολής HATT του κεντρού φύλλου με φ: 39°45' και λ: 2°45' από Αθήνα	


8/18-3-97

Τροποποίηση σχεδίου ΟΤ 339-338-338α Βοτανικού

Κουτρος Απ. Πανταζής Μηχανικός Ε.Μ.Π.

Σχεδίαση	Σύνταξη	Θεωρήθηκε
Μ. Ναυτόπουλος	Δημήτρα Ρογκότη αρχιτέκτων	Δημήτριος Παυτοξόπουλος

Αριθμ. Εγκρ. Αποφάσης

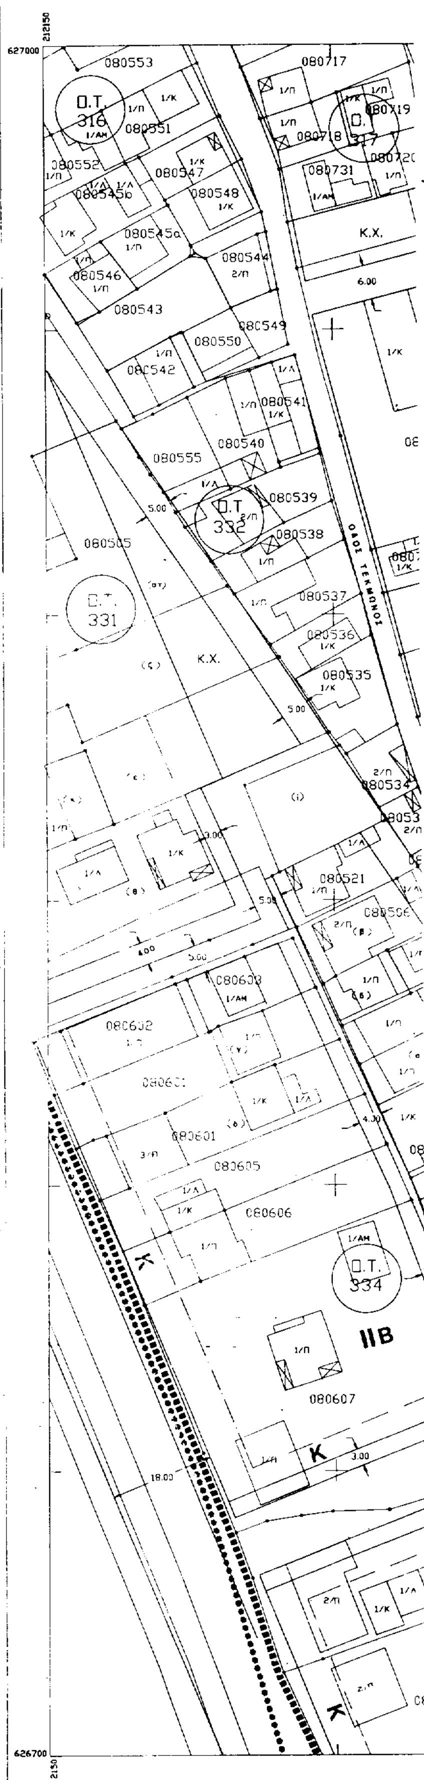

Ο.Τ. 318
080813
Ο.Τ. 337
080814
ΔΗΜΟΤΙΚΟ ΣΧΟΛΕΙΟ
Ο.Τ. 333
080722
080740
080733
080734
080735
080736
080737
080738
080739
Ο.Τ. 339
ΝΗΠΙΑΓΩΓΕΙΟ
080813
Ο.Τ. 338α
ΚΧ
ΙΑ1
Ο.Τ. 340
080813
Ο.Τ. 338
ΒΡΕΦΟΝΗΠΙΑΚΟΣ ΣΤΑΘΜΟΣ
Ο.Τ. 335
080813
Κ.Χ.
Ο.Τ. 336
080507
080610
080609
Κ
080611
Ο.Τ. 346
080612
080613
080614
080615
080616
080617
080618
080619
080620
Ο.Τ. 345
Ο.Τ. 347
080809
ΠΡΟΓΡΑΜΜΑ ΚΟΙΝΩΝΙΚΗΣ ΚΑΤΟΙΚΙΑΣ
080808
0721
0612

Αριθ. οικ. 13115 (3)

Τροποποίηση σχεδίου πόλης Ιωαννίνων στα ΟΤ 432 και 378-379 περιοχής Βρυσούλας (πολεοδομική ενότητα XVIII).

Ο ΔΗΜΑΡΧΟΣ ΙΩΑΝΝΙΝΩΝ

Έχοντας υπόψη:

1. Τις διατάξεις του Ν.Δ. της 17.7.23 (ΦΕΚ 228 Α/16.8.23) «Περί σχεδίων πόλεων, κωμών και συνοικισμών του κράτους και οικοδομής αυτών» και συγκεκριμένα το άρθρο 3 αυτού.

2. Τις διατάξεις του Ν. 2026/92 και το σχετικό Π.Δ. 28/28.1.93 (ΦΕΚ 9/Α/5.2.93) για καθορισμό αρμοδιοτήτων του Υπ. ΠΕΧΩΔΕ και έγκριση τροποποιήσεων κ.λπ. από τους Νομάρχες.

3. Το Ν. 2218/94 (ΦΕΚ 90/Α/94) Ίδρυση Νομαρχιακής Αυτοδιοίκησης και τον Οργανισμό Νομαρχιακής Αυτοδιοίκησης Ιωαννίνων που δημοσιεύθηκε στο ΦΕΚ 397/Β/11.5.95 και την 1642/26.8.96 Απ. Νομάρχη Ιωαννίνων (ΦΕΚ 821/Δ/5.9.96) για τη μεταβίβαση αρμοδιοτήτων από τη Ν.Α.Ι. στο Δήμο Ιωαννιτών.

4. Τις παραγράφους 3 και 15 του άρθρου 8 του Ν. 1512/85 (ΦΕΚ 4/Α/85).

5. Το ρυμοτομικό σχέδιο περιοχής Βρυσούλας (πολ. εν. XVIII) ΦΕΚ 635 Δ/87 όπως αναθεωρήθηκε με την Απ. Νομ. 2525/30.4.94 ΦΕΚ 606 Δ/21.6.94 και τροποποιήθηκε με την Απ. Νομ. 1873/1.4.96 ΦΕΚ 394 Δ/19.4.96.

6. Το 2254/22.4.96 έγγραφο της Δ/νσης Πολεοδ. Ν.Α.Ι. με το οποίο έγιναν δεκτές από το ΣΧΟΠ, ενστάσεις που κατατέθηκαν στην υπηρεσία.

7. Τις υπ' αριθμ. 234/96, 651/96 ΑΔΣ Ιωαννίνων και το γεγονός ότι αυτές πάρθηκαν νόμιμα και τηρήθηκαν όλες οι διαδικασίες.

8. Την 8/18.3.97 γνωμοδότηση του Σ.Χ.Ο.Π. που μας έγινε γνωστή με το Σ24/8.4.97 έγγραφο Δ/νσης Πολεοδομίας και Περιβάλλοντος Νομαρχιακής Αυτοδιοίκησης Ιωαννίνων, αποφασίζουμε:

I. Τροποποιείται το εγκεκριμένο ρυμοτομικό σχέδιο στο ΟΤ 432 περιοχής Βρυσούλας ως εξής:

α) Ο υφιστάμενος αδιέξοδος δρόμος παραμένει ως δρόμος του σχεδίου πόλης όπως φαίνεται στο συνημμένο σχέδιο.

II. Τροποποιείται το εγκεκριμένο ρυμοτομικό σχέδιο στα ΟΤ 378-379 περιοχής Βρυσούλας ως εξής:

α) Καταργείται η καμπή του δρόμου μεταξύ ΟΤ 379-378.

β) Η ΡΓ-ΟΓ του ΟΤ 379 από την πλευρά του ΟΤ 378 παραμένει σταθερή ως διεύθυνση και θέση. Προεκτείνεται όμως μέχρι την τομή της με τη ΡΓ-ΟΓ επί της οδού Παπαναστασίου.

γ) Μειώνεται το πλάτος του δρόμου μεταξύ ΟΤ 379 και 378 από 3,00 μ. σε 2,50 μ.

δ) Η ΡΓ και η ΟΓ τουΟΤ 378 από την πλευρά του ΟΤ 379 χαράσσονται παράλληλα προς την απέναντι ΡΓ-ΟΓ με την παρατήρηση ότι το προκήπιο παραμένει με πλάτος 2,5 μ.

III. Οι παραπάνω τροποποιήσεις φαίνονται και στα χρωματισμένα διαγράμματα κλίμακας 1:500 δύο (2) τον αριθμό (I τροποποίηση στο ΟΤ 432, II τροποποίηση στα ΟΤ 378-379) που συνοδεύουν την παρούσα απόφαση.

VI. Από τις διατάξεις αυτής της απόφασης προκύπτει δαπάνη σε βάρος του προϋπολογισμού του Δήμου, το ύψος της οποίας δεν μπορεί να προσδιορισθεί.

Η παρούσα να δημοσιευθεί στην Εφημερίδα της Κυβερνήσεως.

Ιωάννινα, 4 Ιουλίου 1997

Ο Δήμαρχος

ΕΛΕΥΘΕΡΙΟΣ ΓΚΛΙΝΑΒΟΣ

ΒΕΒΑΙΩΣΗ

Βεβαιώνεται ότι το παρόν σχέδιο συνοδεύει την υπ αριθ. 651/96 Α.Δ.Σ. και είναι σύμφωνο με την τροποποίηση που εγκρίθηκε από το Δημοτικό Συμβούλιο

Ο ΔΗΜΑΡΧΟΣ

ΑΣΤΕΡΗΣ ΓΚΛΙΝΑΒΟΣ

4/18-3-97

...ΣΤΑΜΑΤΑ
...Μηχανικοί με ΑΒ'

Συνοδεύει την αιτ. 13115 απόφαση του Δημάρχου

Δ/νση Τεχνικών Υπηρεσιών Δ.Ι.


Τμήμα Πολεοδομίας


...Πουτσελής
Αρχιτέκτων Ε.Μ.Π.

ΔΗΜΟΣ ΙΩΑΝΝΙΤΩΝ -ΤΜΗΜΑ ΠΟΛΕΟΔΟΜΙΑΣ-

ΕΡΓΟ	Τροποποίηση σχεδίου πόλης	
ΘΕΣΗ	Ο.Τ 432 (Βρυσούλα)	
ΠΕΡΙΕΧ ΠΙΝΑΚΑ	Τροποποίηση σχεδίου πόλης στην περιοχή Βρυσούλας Ο.Τ 432	I
κλίμακα 1:500	ημερομηνία Φεβρουάριος 1997	

σχεδίαση	σύνταξη	θεωρήθηκε
Μαρία Νουτσοπούλου	Δήμητρα Ραξιώτη	Δηγ. Παυλοδήτιανλ

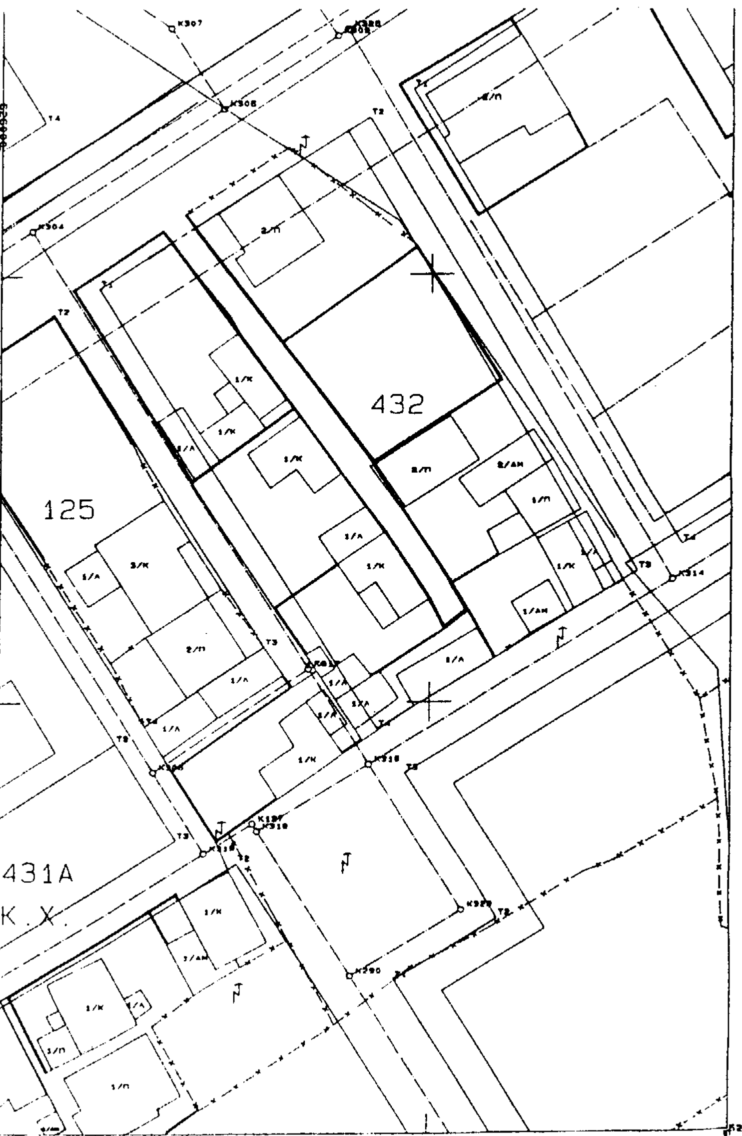

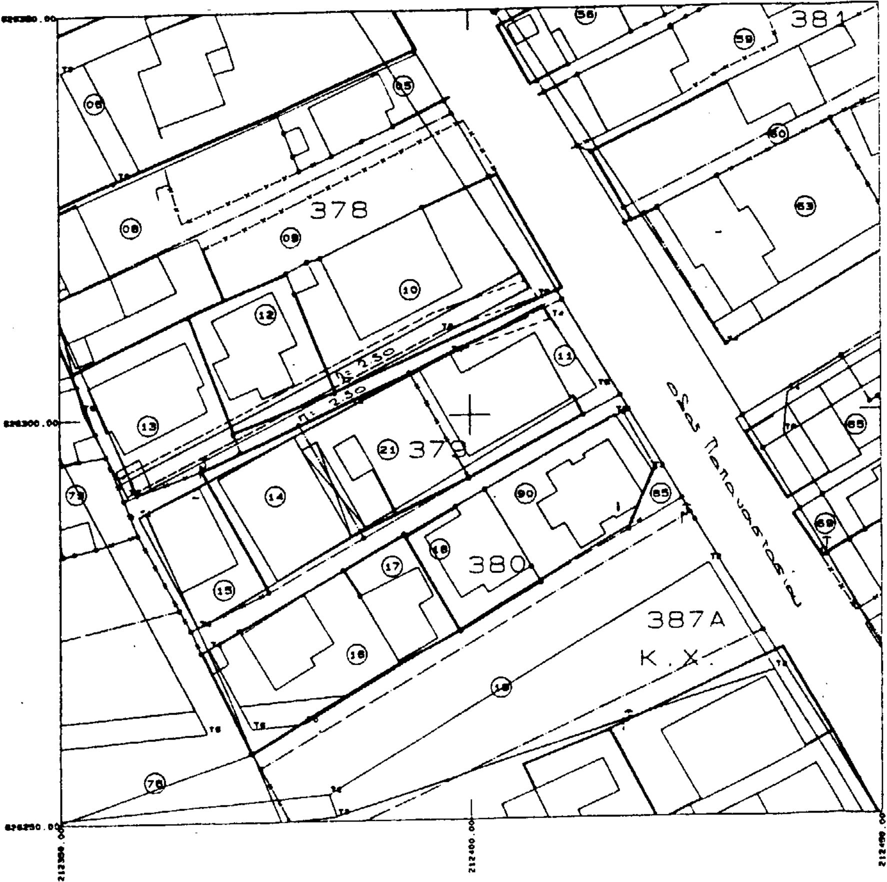

ΒΕΒΑΙΩΣΗ

Βεβαιωνεται οτι το παρον σχεδιο συνοδευει την υπ αριθ 631/96 Α.Δ.Σ. και ειναι συμφωνο με την τροποποιηση που εγκριθηκε απο το Δημοτικο Συμβουλιο

Ο ΔΗΜΑΡΧΟΣ

ΛΕΥΤΕΡΗΣ ΓΚΛΙΝΑΒΟΣ

Συνοδεύει την αρ. 13115 απόφαση του Δημάρχου
Δ/νση Τεχνικών Υπηρεσιών Δ.Ι.
Τμήμα Πολεοδομίας.

Κων/νος Απ. Παντεζής
Αρχιτέκτων Ε.Μ.Π.

ΔΗΜΟΣ ΙΩΑΝΝΙΤΩΝ ·ΤΜΗΜΑ ΠΟΛΕΟΔΟΜΙΑΣ·

ΕΡΓΟ	Τροποποίηση σχεδίου πόλης	
ΘΕΣΗ	Ο.Τ 378-379 (Βρυσούλα)	
ΠΕΡΙΕΧ. ΠΙΝΑΚΑ	Τροποποίηση σχεδίου πόλης στην περιοχή Βρυσούλας Ο.Τ 378-379	ΙΙ
Πίνακα 1:500	ημερομηνια Φεβρουάριος 1997	

σχεδίαση	σύνταξη	θεωρηθηκε
Νουτσοπούλου	Δυμ. Ραγκότη αρχιτ.	Δυμ. Παπαδόπουλος πολ. μηχ.